


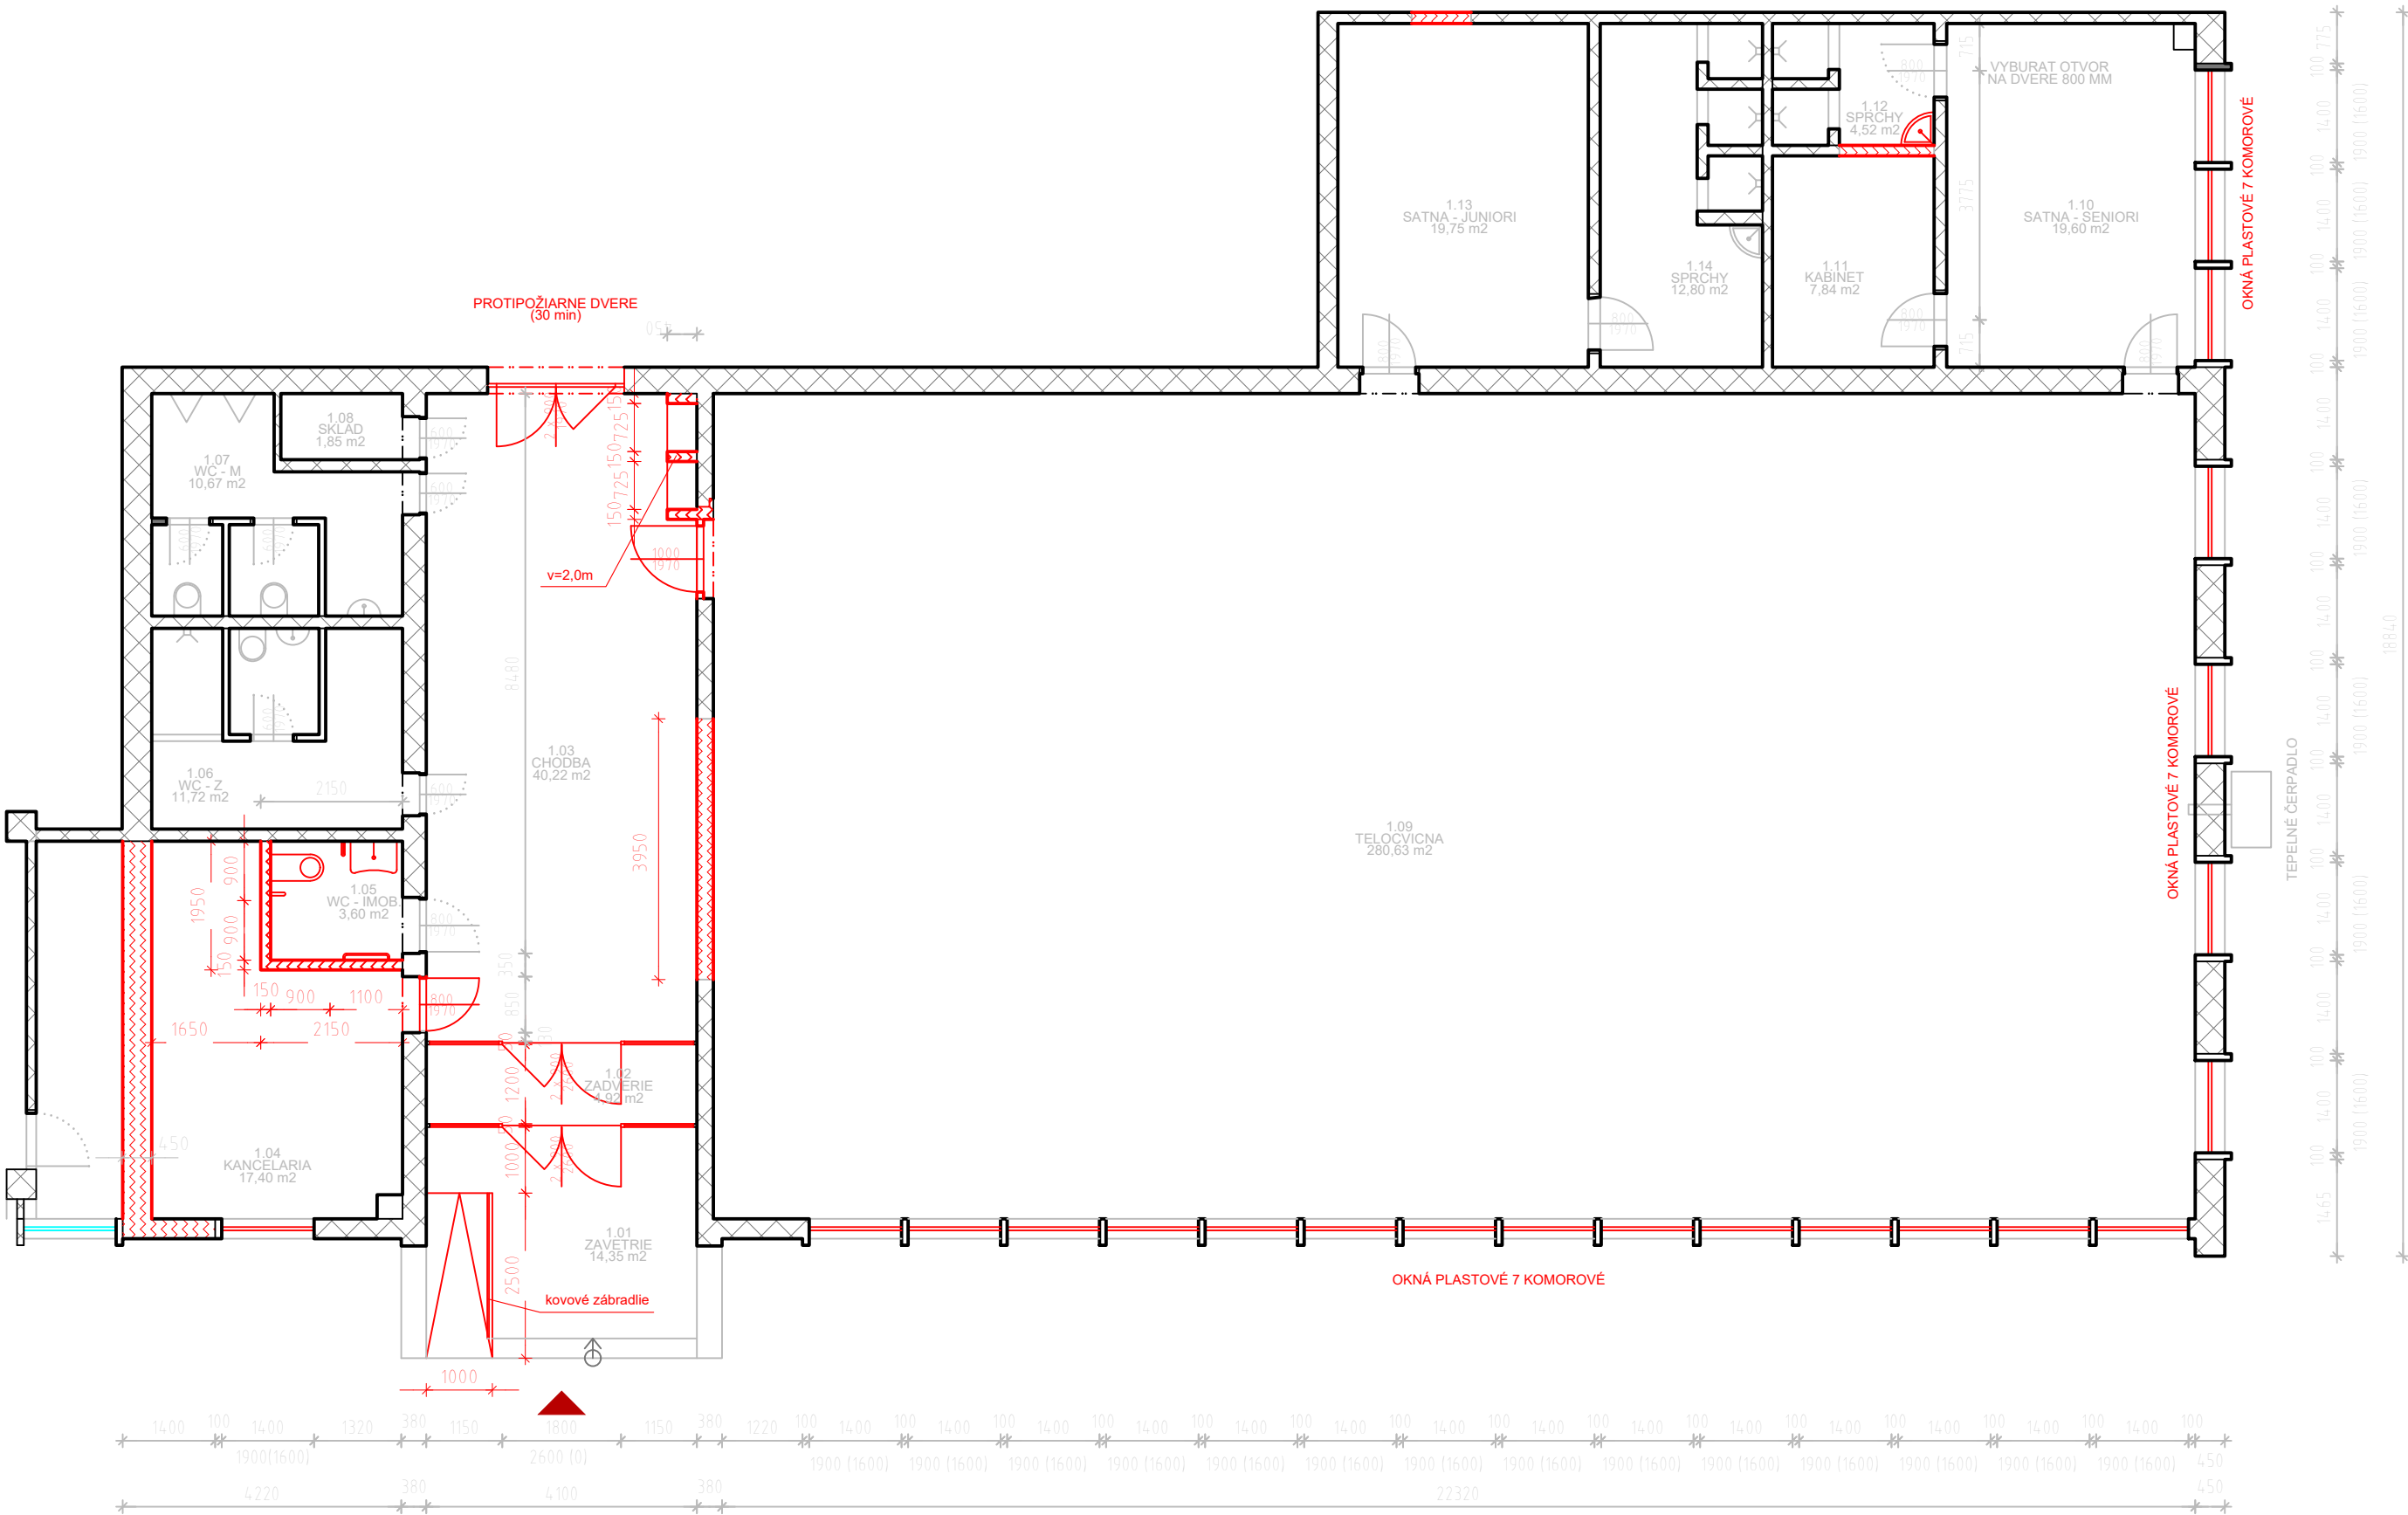

LEGENDA MIESTNOSTÍ

Č.M.	NÁZOV MIESTNOSTÍ	PLOCHA
1.01	ZÁVETRIE	14,35m ²
1.02	ZÁDVERIE	4,92m ²
1.03	CHODBA	40,22m ²
1.04	KANCELÁRIA	17,40m ²
1.05	WC IMOBIL	3,60m ²
1.06	WC ŽENY	11,72m ²
1.07	WC MUŽI	10,67m ²
1.08	SKLAD	1,85m ²
1.09	TELOCNÍČNA	280,63m ²
1.10	ŠATNA - SENIORI	19,60m ²
1.11	KABINET	7,84m ²
1.12	SPRCHY	4,52m ²
1.13	ŠATNA - JUNIORI	19,75m ²
1.14	SPRCHY	12,80m ²

PLOCHA SPOLU 449,87m²

LEGENDA HMÔT

- Pôvodné konštrukcie
- Navrhované konštrukcie murivo YTONG
- Navrhované konštrukcie

AUTOR NÁVRHU		ING. ARCH. MARTIN ALLMAN	
VYPRACOVAL		ING. IVAN KLEIN, ING. ARCH. MARTIN ALLMAN	
STAVEBNÍK		JUDO-KLUB MARTIN, ČESKOSLOVENSKEJ ARMÁDY 10 MARTIN	
MIESTO STAVBY		MARTIN	
NÁZOV STAVBY		TECHNICKÉ ZHODNOTENIE 2. ČASTI ŠPORTOVEJ HALY JUDO-KLUB MARTIN	
PARCELA		3544/16, /50, /51, /52, KN KÚ MARTIN	
OBJEKT			
OBSAH		PôDORYS - NAVRHOVANÝ STAV	
ČASŤ		STAVEBNÁ	
		Č. ZÁKAZKY	31
		FORMÁT	3 A4
		DÁTUM	3/2025
		MIERKA	1:100
		STUPEŇ	UDRŽ. PRÁCE
		Č. A.	Č. V.
		31	3