


## PÔDORYS - PÔVODNÝ STAV

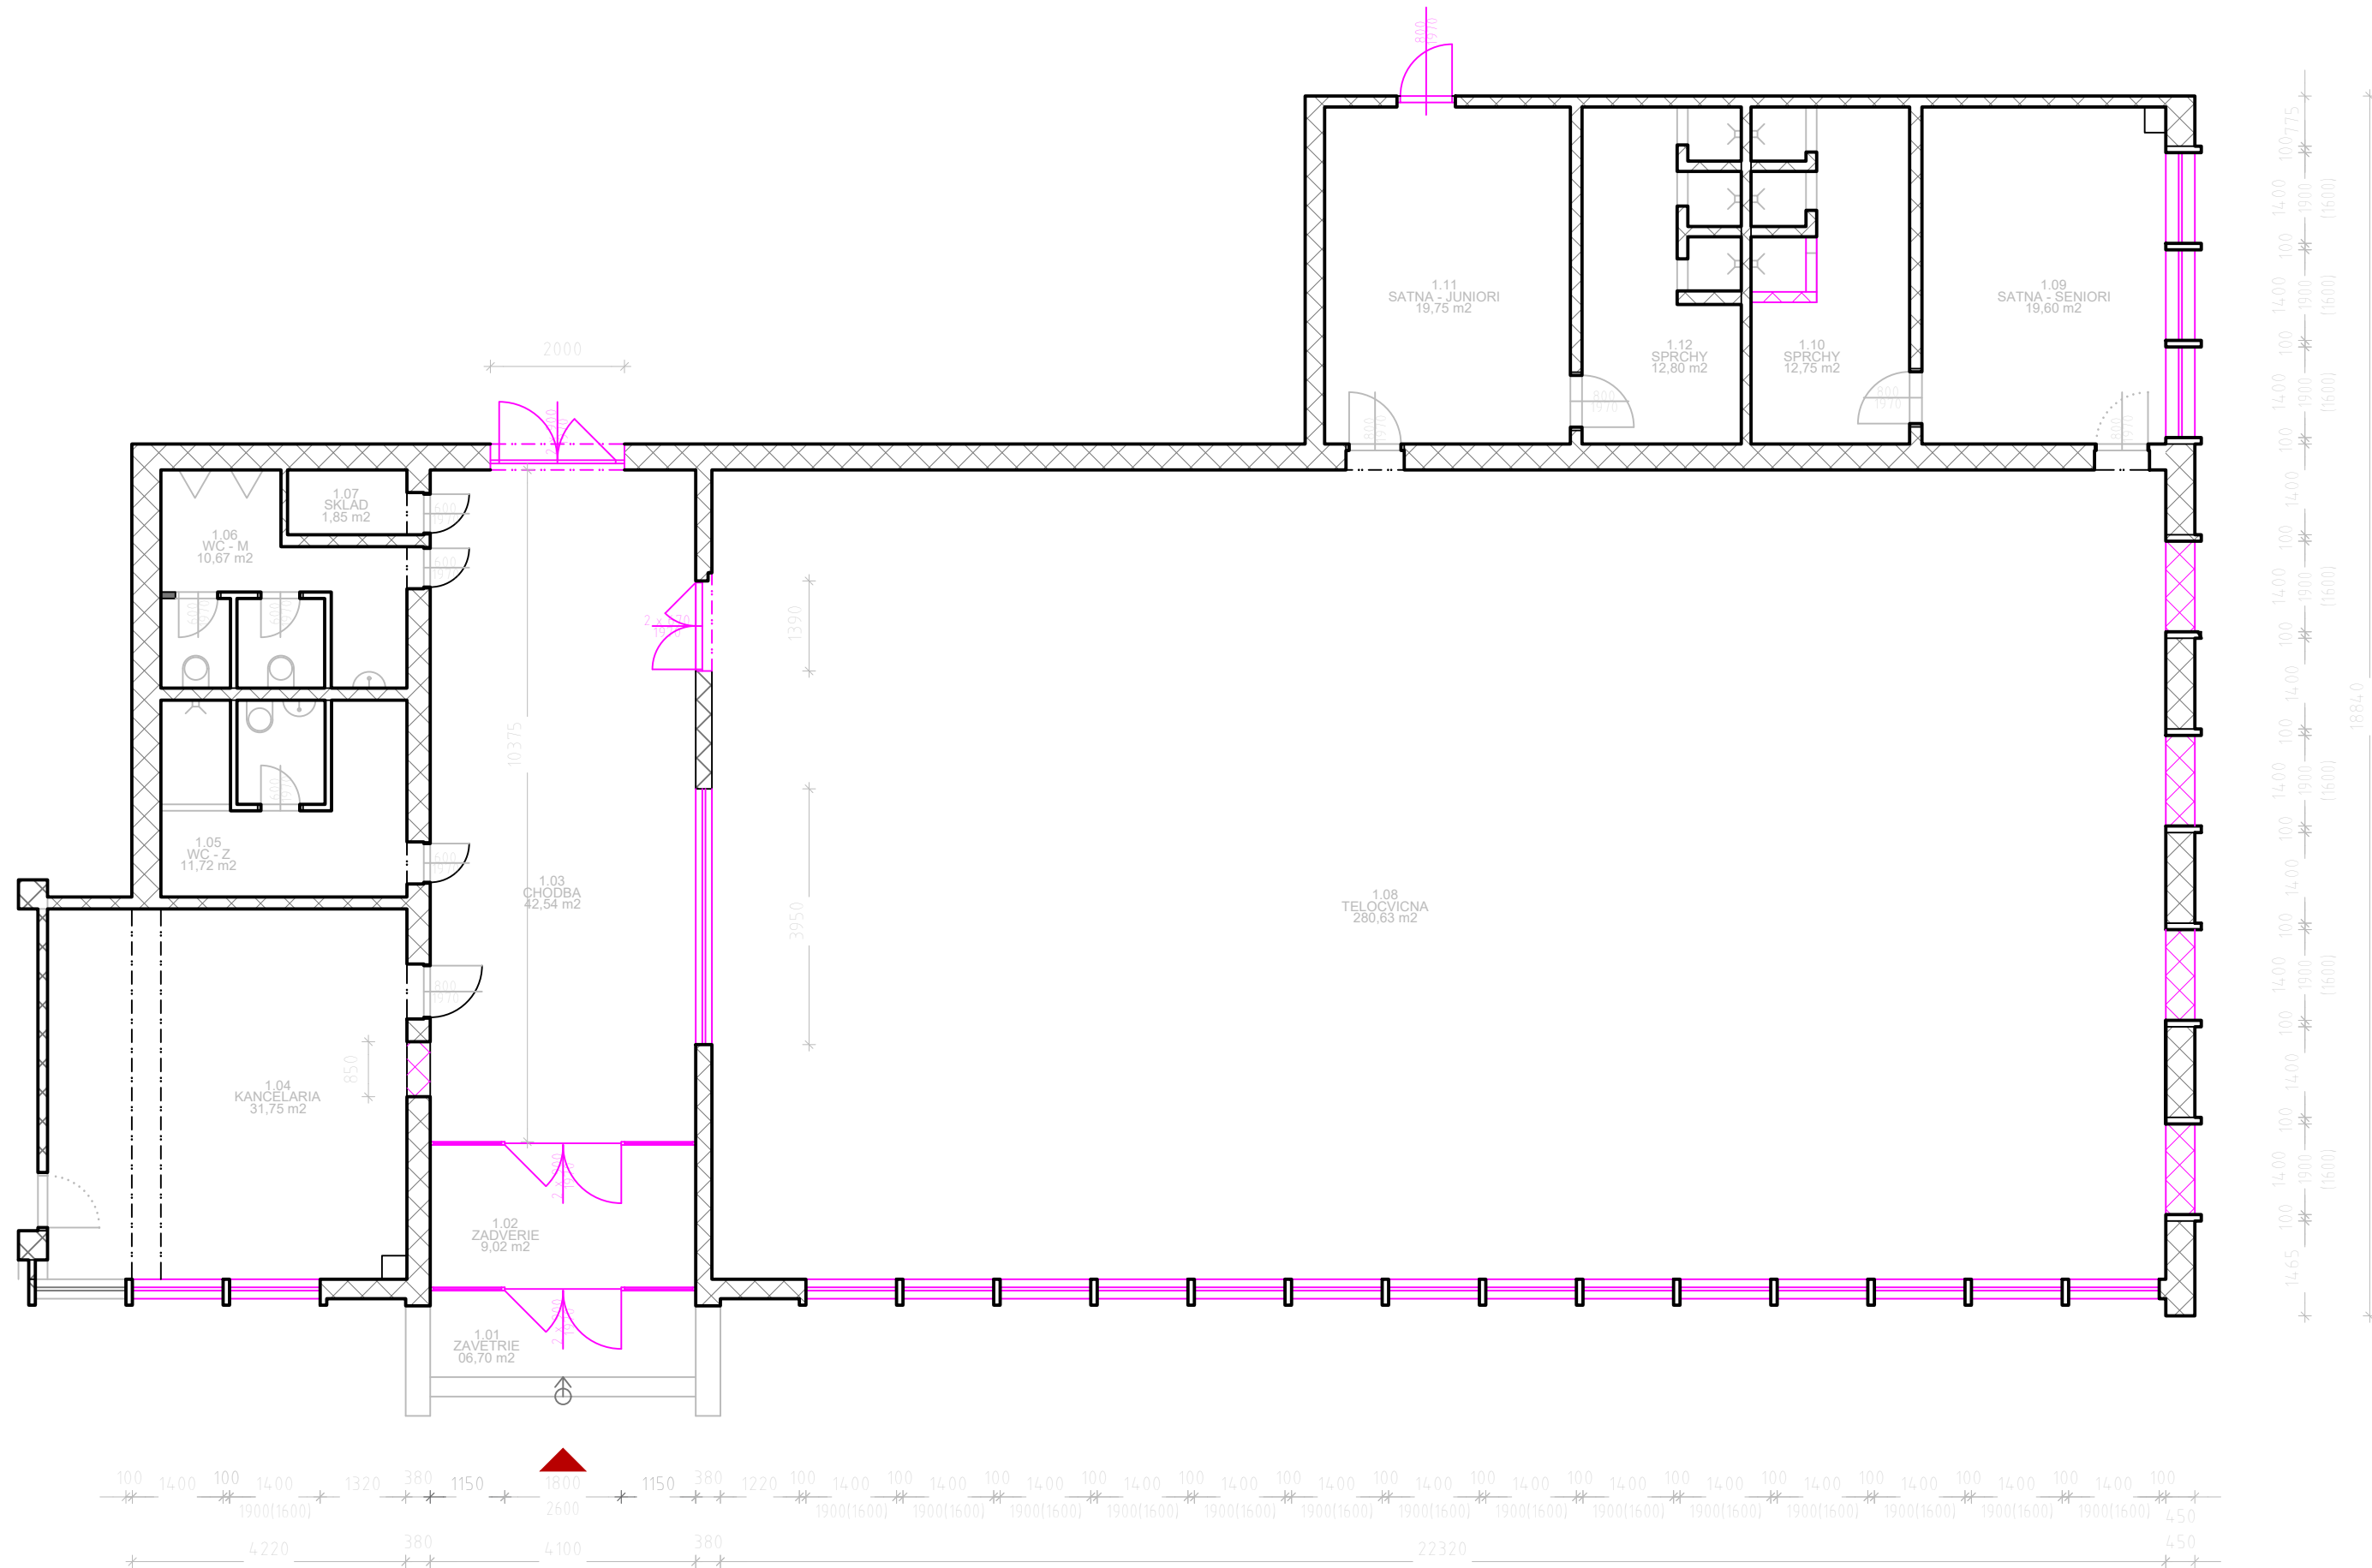

### LEGENDA MIESTNOSTÍ

| Č. M.        | NÁZOV MIESTNOSTÍ | PLOCHA               |
|--------------|------------------|----------------------|
| 1.01         | ZÁVETRIE         | 6,70m <sup>2</sup>   |
| 1.02         | ZÁDVERIE         | 9,02m <sup>2</sup>   |
| 1.03         | CHODBA           | 42,54m <sup>2</sup>  |
| 1.04         | KANCELÁRIA       | 31,75m <sup>2</sup>  |
| 1.05         | WC ŽENY          | 11,72m <sup>2</sup>  |
| 1.06         | WC MUŽI          | 10,67m <sup>2</sup>  |
| 1.07         | SKLAD            | 1,85m <sup>2</sup>   |
| 1.08         | TELOCNÍČNA       | 280,63m <sup>2</sup> |
| 1.09         | ŠATŇA - SENIORI  | 19,60m <sup>2</sup>  |
| 1.10         | SPRCHY           | 12,57m <sup>2</sup>  |
| 1.11         | ŠATŇA - JUNIORI  | 19,75m <sup>2</sup>  |
| 1.12         | SPRCHY           | 12,80m <sup>2</sup>  |
| PLOCHA SPOLU |                  | 459,79m <sup>2</sup> |

LEGENDA HMÔT

|                                                                                     |                               |
|-------------------------------------------------------------------------------------|-------------------------------|
|  | PŮVODNÉ KONSTRUKCE            |
|  | KONSTRUKCE URČENÉ NA ASANÁCIU |

|                 |                                                                   |                                                          |            |   |
|-----------------|-------------------------------------------------------------------|----------------------------------------------------------|------------|---|
| AUTOR NÁVRHU    |                                                                   | ING. ARCH. MARTIN ALLMAN                                 |            | <div style="text-align: center;"> <b>K L E I N</b><br/> architektonické a inžinierske<br/> služby<br/> Mudroňova 9, Martin 036 01 </div> |
| VYPRACOVAL      |                                                                   | ING. IVAN KLEIN, ING. ARCH. MARTIN ALLMAN                |            |   |
| STAVEBNÁ K      |                                                                   | JUDO-KLUB MARTIN,<br>ČESKOSLOVENSKEJ ARMÁDY 10<br>MARTIN |            |   |
| MIESTO STAVBY   |                                                                   | MARTIN                                                   |            |   |
| NÁZOV<br>STAVBY | TECHNICKÉ ZHODNOTENIE 2. ČASTI ŠPORTOVEJ HALY<br>JUDO-KLUB MARTIN |                                                          | Č. ZÁKAZKY | 31   |
|                 |                                                                   |                                                          | FORMÁT     | 3 A4   |
| PARCELA         | 3544/16, /50, /51, /52, KN KÚ MARTIN                              |                                                          | DÁTUM      | 3/2025   |
| OBJEKT          |                                                                   |                                                          | MIERKA     | 1:100   |
| OBSAH           | PôDORYS - PôVODNÝ STAV                                            |                                                          | STUPEŇ     | UDRŽ. PRÁCE   |
| ČASŤ            | STAVEBNÁ                                                          |                                                          | Č. A.      | Č. V.   |
|                 |                                                                   |                                                          | 31         | 2   |