




POHĽAD JUŽNÝ - Pôvodný stav

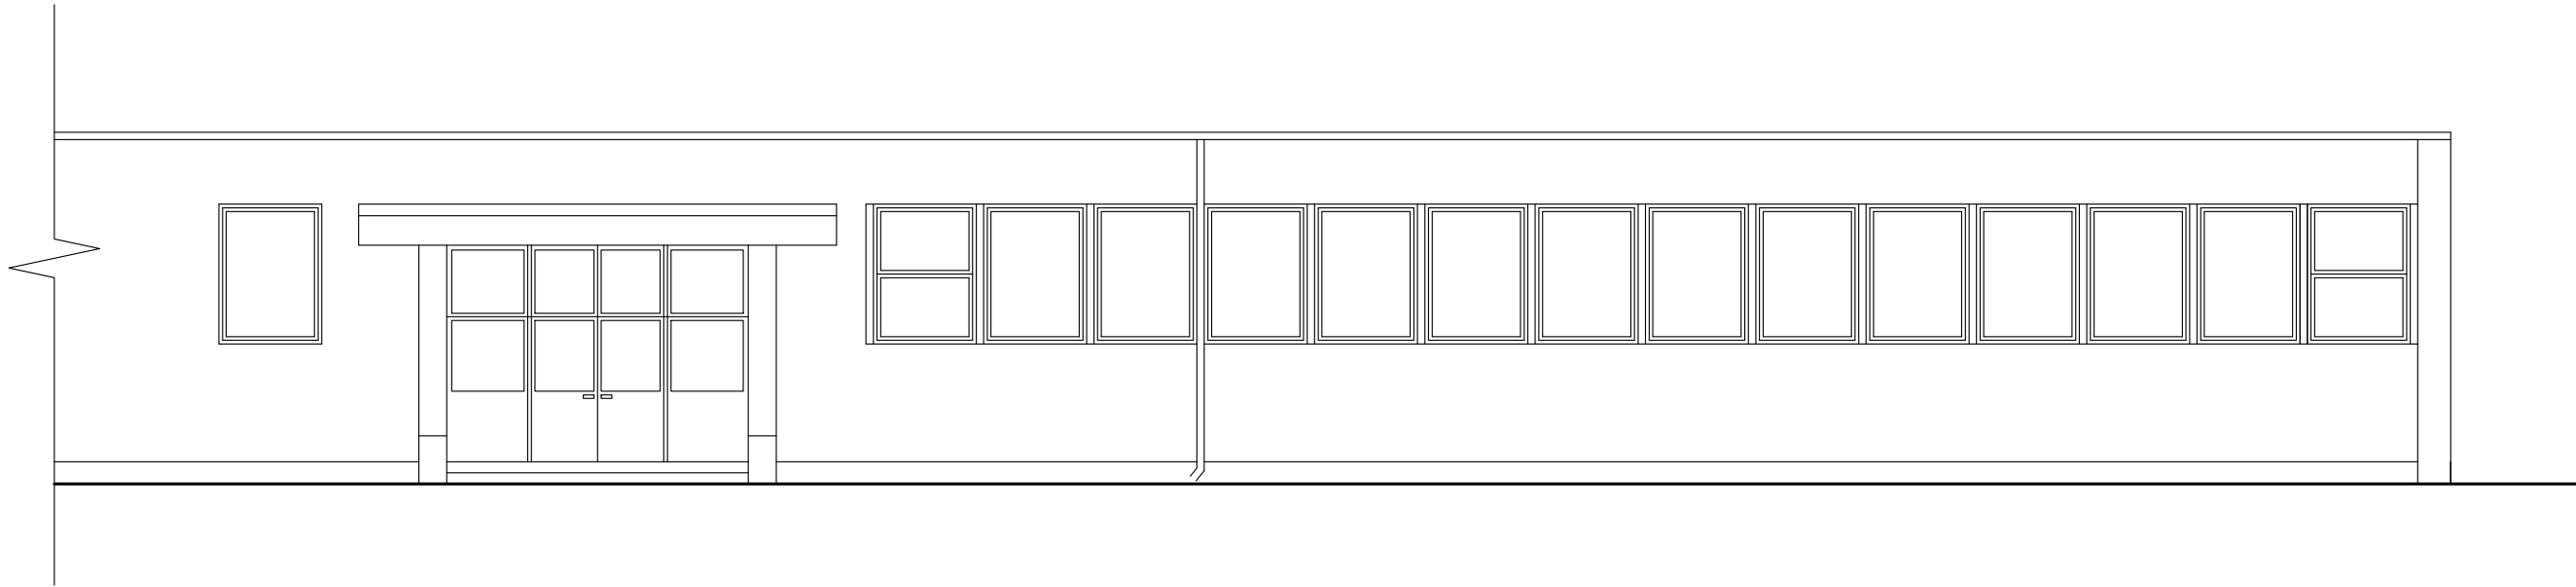


POHĽAD JUŽNÝ - navrhovaný stav

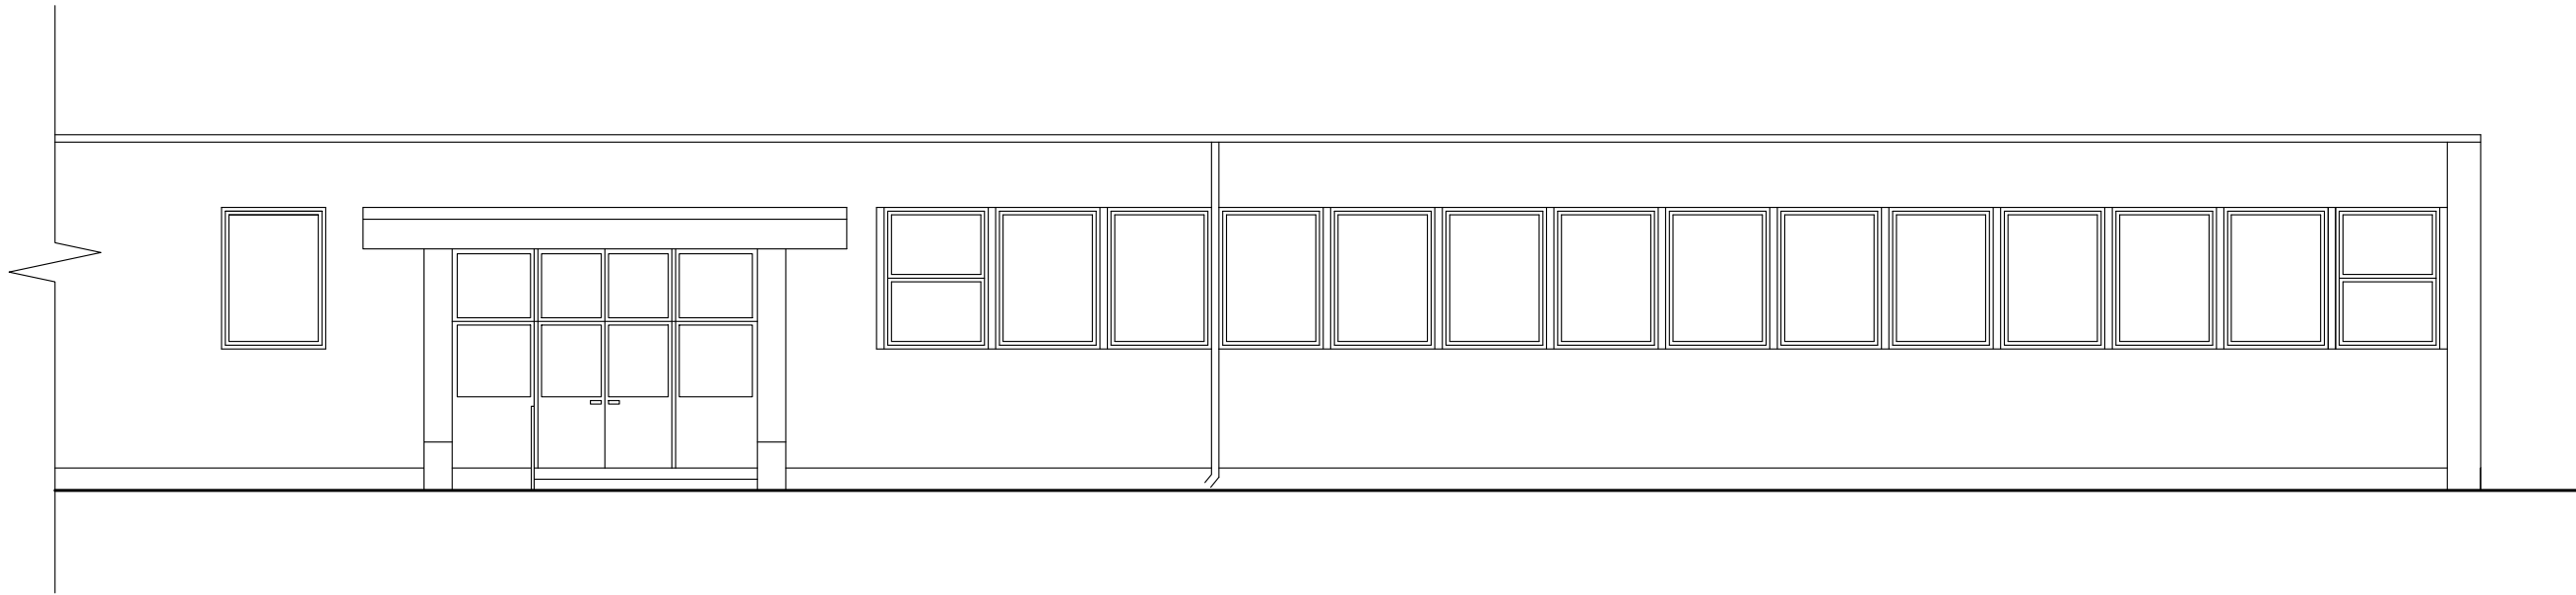

POHĽAD VÝCHODNÝ - Pôvodný stav

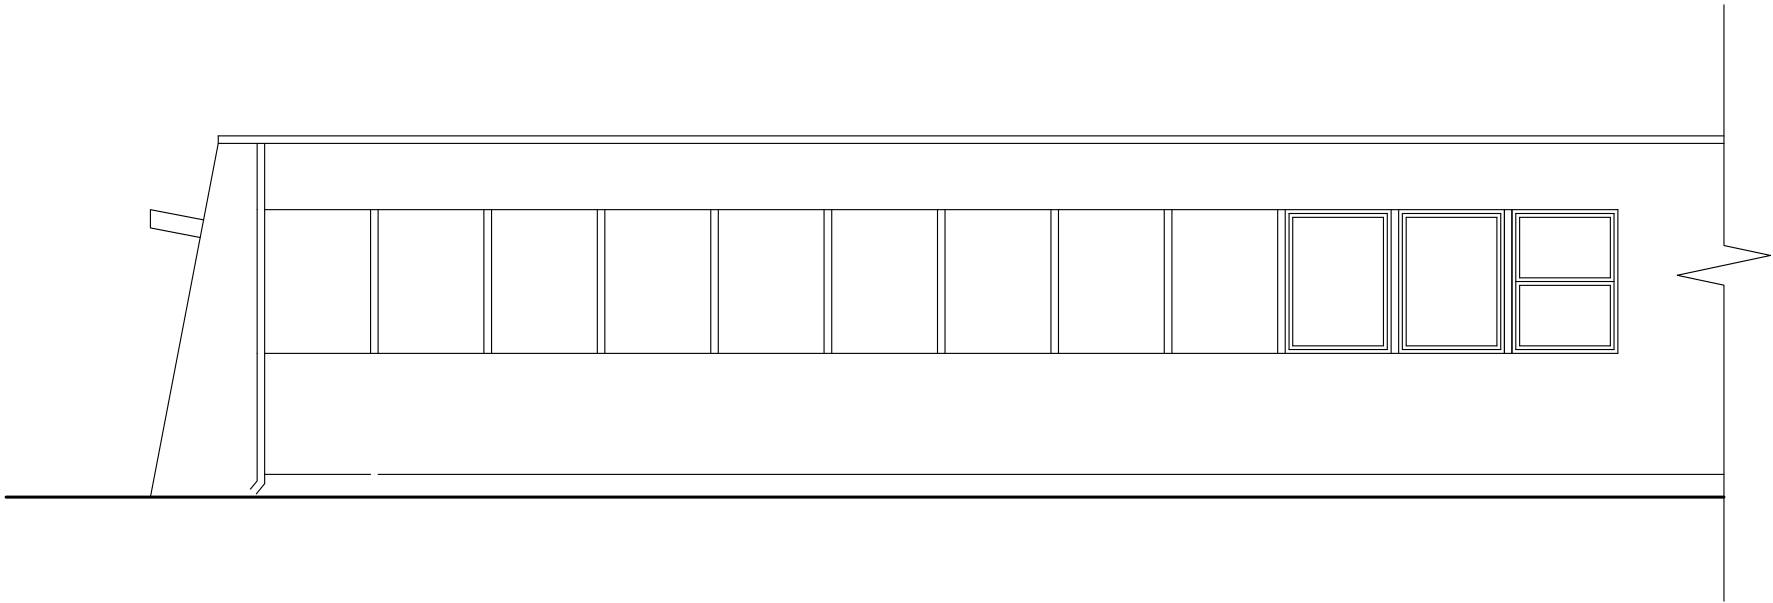

POHĽAD VÝCHODNÝ - navrhovaný stav

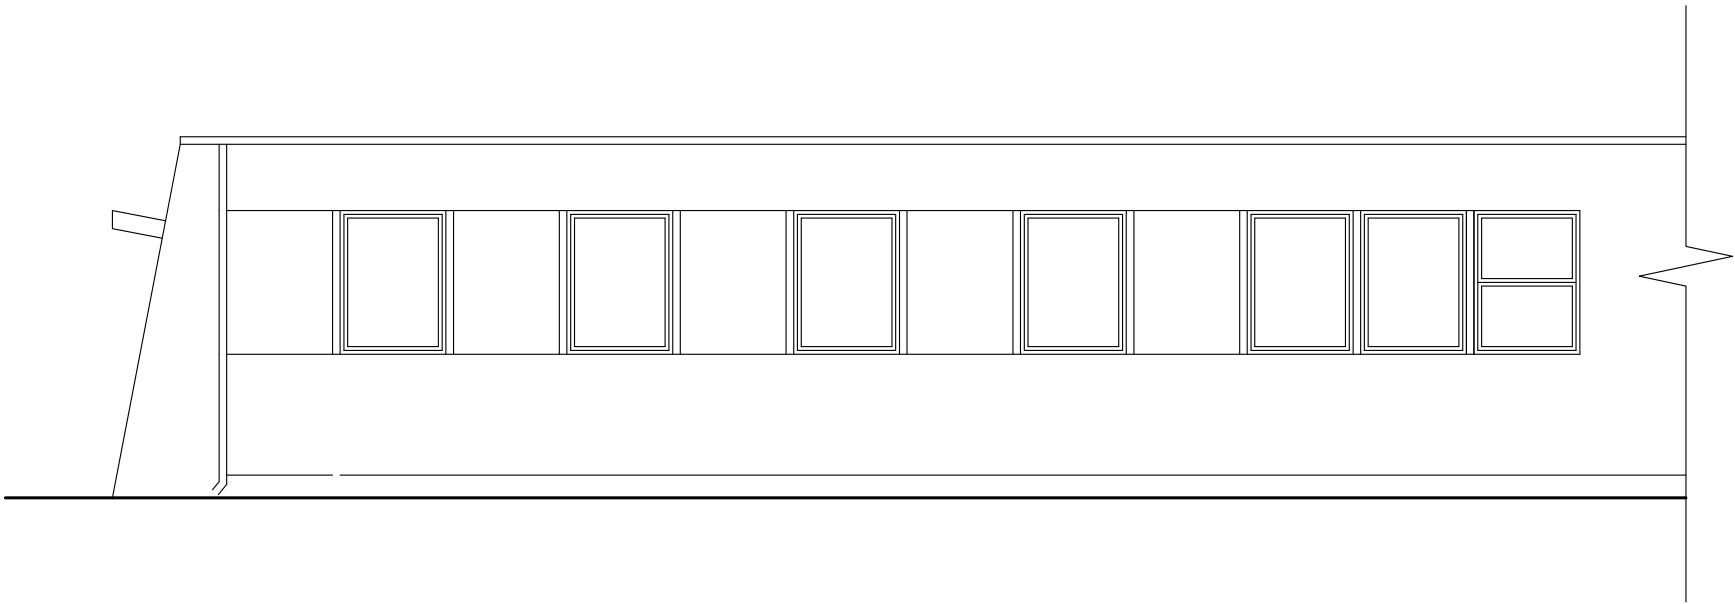

AUTOR NÁVRHU		ING. ARCH. MARTIN ALLMAN		K L E I N architektonické a inžinierske služby Mudroňova9, Martin 036 01	
VYPRACOVAL		ING. IVAN KLEIN, ING. ARCH. MARTIN ALLMAN			
STAVEBNÍK		JUDO-KLUB MARTIN, ČESKOSLOVENSKEJ ARMÁDY 10 MARTIN			
MIESTO STAVBY		MARTIN		Č. ZÁKAZKY	31
NÁZOV STAVBY	TECHNICKÉ ZHODNOTENIE 2. ČASTI ŠPORTOVEJ HALY JUDO-KLUB MARTIN			FORMÁT	3 A4
				DÁTUM	3/2025
PARCELA	3544/16, /50, /51, /52, KN KÚ MARTIN			MIERKA	1:100
OBJEKT				STUPEŇ	UDRŽ. PRÁCE
OBSAH	POHĽADY			Č. A.	Č. V.
ČASŤ	STAVEBNÁ			31	4